



-1092725-2006
 23 AGO. 2006
 Fecha: _____
 Firma: _____

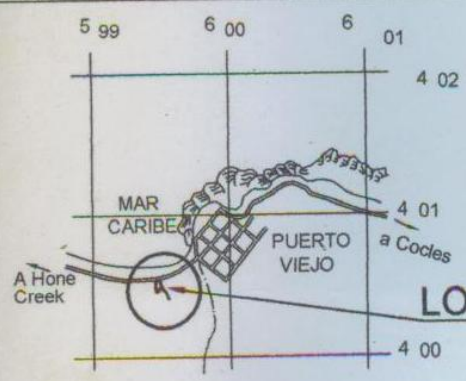

DERROTERO		
LINEA	ACIMUT	DIST.(m)
1 - 2	079° 52'	8.41
2 - 3	074° 36'	5.27
3 - 4	065° 59.4'	1.47
4 - 5	069° 43.3'	12.30
5 - 6	070° 39.2'	3.78
6 - 7	161° 2'	59.99
7 - 8	246° 52'	12.35
8 - 9	240° 53.5'	9.24
9 - 10	161° 02.1'	10.98
10 - 11	250° 17.5'	20.22
11 - 12	348° 39.7'	11.09
12 - 13	348° 39.7'	11.92
13 - 14	350° 10'	36.18
14 - 1	347° 01.2'	16.50

UBICACION
 HOJAS AMUBRI Y SIXAOLA
 Escala 1:50000

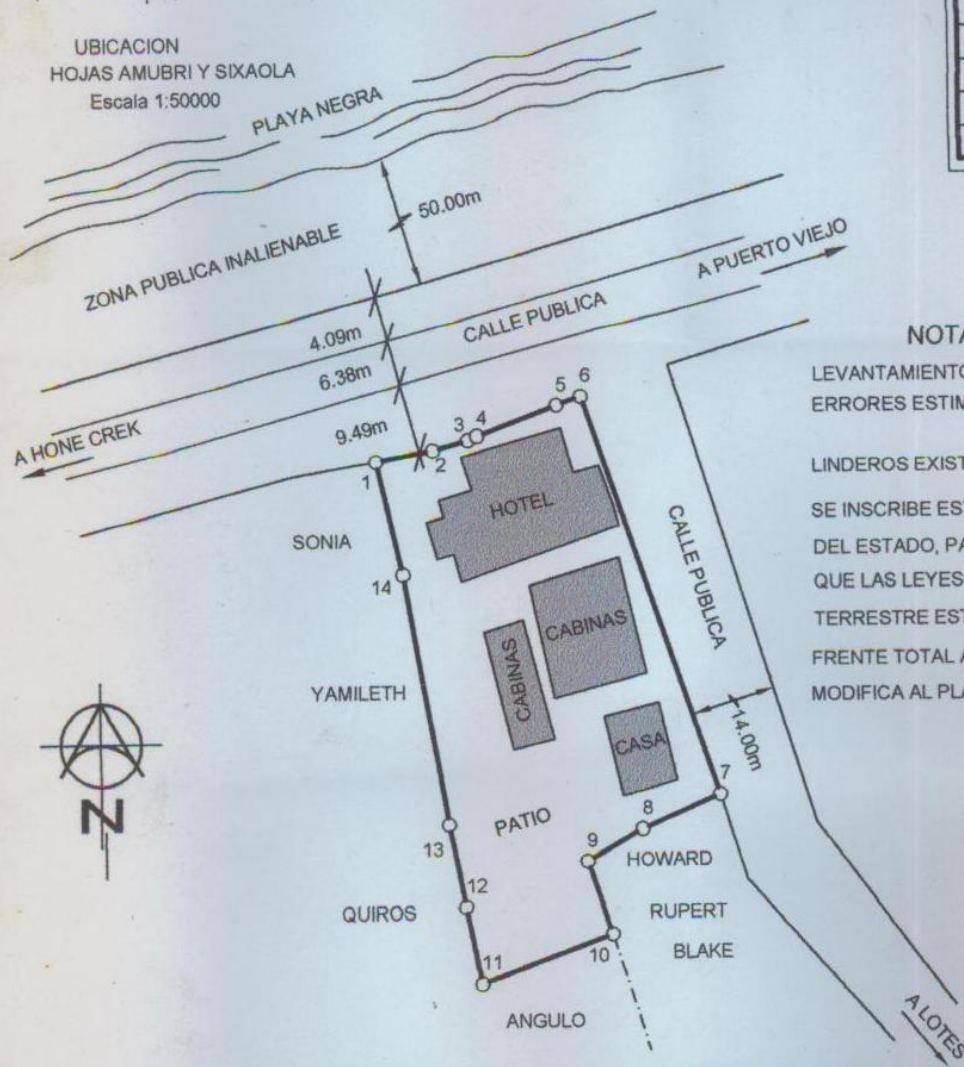

NOTAS

LEVANTAMIENTO POLAR, POLIGONAL ABIERTA.
 ERRORES ESTIMADOS: ANGULAR 00° 01'.
 LINEAL : 0.02 m
 LINDEROS EXISTENTES.
 SE INSCRIBE ESTE PLANO SIN PERJUICIO DE LOS DERECHOS DEL ESTADO, PARA TODOS LOS EFECTOS DE LAS LIMITACIONES QUE LAS LEYES DE AGUAS Y CAMINOS Y ZONA MARITIMO TERRESTRE ESTABLECEN.
 FRENTE TOTAL A CALLE PUBLICA: 91.22m.
 MODIFICA AL PLANO L-1085478-2006 EN CUANTO A COLINDANTES.



LEGIO FEDERADO DE INGENIEROS
 DE ARQUITECTOS DE COSTA RICA
 * 22 AGO. 2006 *
ANOTADO

EN POSESION DE:		CEDULA JURIDICA:		SITUADO EN		PARA INFORMACION POSESORIA
GREEN MOUNTAIN DREAMS INC S.A.		3-101-361948		PLAYA NEGRA		
 PROSPERO ULLOA RUIZ Ingeniero Topógrafo I.T - 6986		AREA 2401.64 m ² Area según Registro m ²		DISTRITO 3° CAHUITA		
PROTOCOLO TOMO 14440		FOLIO 16		CANTON 4° TALAMANCA		PROVINCIA 7° LIMON
ESCALA 1 / 1000		ARCHIVO No.		FECHA MAYO 2006		